

LEGENDA

AZZONAMENTI ED AREE NORMATIVE PREVISTE
USI E DESTINAZIONI DI TIPO PUBBLICO

- ▬ VIABILITÀ ESISTENTE (ART. 46)
- ▬ VIABILITÀ IN PROGETTO (ART. 46)
- ▬ VIABILITÀ MINORE DI VALORE STORICO E/O AMBIENTALE O DOCUMENTARIO (ART. 27)
- AREE PUBBLICHE O DI USO PUBBLICO
- AREE PER SERVIZI E ATTREZZATURE AL LIVELLO COMUNALE (S.P. ART. 47)
- AL SERVIZIO DI INSEDIAMENTI RESIDENZIALI:
 - AREE PER L'ISTRUZIONE
 - CHIESE ED ATTREZZATURE RELIGIOSE
 - CENTRI SOCIALI E CENTRI CULTURALI
 - ATTREZZATURE SANITARIE ED ASSISTENZIALI
 - UFFICI PUBBLICI, AMMINISTRATIVI E SERVIZI
 - GIARDINI PUBBLICI E PARCHI GIOCO
 - ATTREZZATURE SPORTIVE
 - PARCHEGGI PUBBLICI
- AL SERVIZIO DI INSEDIAMENTI PRODUTTIVI E TERZIARI:
 - PARCHEGGI
 - AREE VERDI DI INTERESSE GENERALE
 - AREE PER IMPIANTI URBANI (ART. 48)
 - CIMITERI
 - SORGENTI E POZZI A SERVIZIO ACQUEDOTTO
 - SERBATOI ACQUEDOTTO
 - SOTTOSTAZIONI DI TRASFORMAZIONE ENEL
 - IMPIANTI DI DEPURAZIONE
 - ▬ ZONE DI RISPETTO DEGLI IMPIANTI URBANI
- ▬ INFRASTRUTTURE TECNOLOGICHE
- ▬ ELETTRICITÀ

AZZONAMENTO DEL TERRITORIO URBANO (ART. 50)
INSEDIAMENTI DI ORIGINE STORICA

- NUCLEI URBANI DI ANTICA FORMAZIONE A1 (ART. 51)
- PER LE PRESERZIONI D'INTERVENTO VEDI CARTOGRAFIA SPECIFICA ELABORATA SP1
- NUCLEI MINORI DI ANTICA FORMAZIONE - A2 (ART. 52)

AREE EDIFICATE - EDIFICABILI

- DI VECCHIO IMPIANTO (B1 - ART. 53)
- SATURATE (B2 - ART. 54)
- CONSOLIDATE (B3 - ART. 55)
- AREE DI COMPLETAMENTO (B4 - ART. 56)
- AREE DI NUOVA EDIFICAZIONE (C1 - ART. 57)

COMPARTO MINIMO D'INTERVENTO
COMPARTO SOGGETTO A S.I.E.
COMPARTO MINIMO DI ATTUAZIONE

ZONE A SPECIFICA DESTINAZIONE PER ATTIVITÀ ECONOMICHE

- AREE CON IMPIANTI PRODUTTIVI CHE SI CONFERMANO (D1 - ART. 58)
- AREE PER SERVIZI DI INTERESSE GENERALE (D5 - ART. 59)
- AREE PER IMPIANTI RICREATIVI (D6 - ART. 60)

ZONE FUNZIONALI MISTE (D7 - ART. 61)

- COMPARTI SOGGETTI A SPECIFICI INTERVENTI DI RICOVERSIONE - TRASFORMAZIONE - RIGUALFICAZIONE

AREE DI CONTENIMENTO URBANO

- AREE AGRICOLE MARGINALI (E3 - ART. 65)
- INDIVIDUAZIONE AREE AGRICOLE MARGINALI INDEFINIBILI

AZZONAMENTO DEL TERRITORIO EXTRAURBANO (ART. 62)

ZONE AGRICOLE



- AREE AGRICOLE PRODUTTIVE (E1 - ART. 63)
- AREE DI TUTELA AMBIENTALE (E2 - ART. 64)
- AREE BOCCATE (E4 - ART. 66)

AREE ED IMMOBILI OGGETTO DI SALVAGUARDIA E TUTELA

- UNITÀ EDILIZIE DI VALORE STORICO ARTISTICO E/O AMBIENTALE O DOCUMENTARIO SOGGETTE AI SEGUENTI TIPI DI INTERVENTO:
 - RESTAURO RICOGNOSCO
 - RINFIANCO CONSERVATIVO
 - RESTRUZZIONE TIPOLOGICA (O1 - PRINCIPALI DIVISIONI SUPERIORI ANCHE INTERVENTI DI CATEGORIA SUPERIORE SE AMMESSI)
- PARCHI PRIVATI DI VALORE AMBIENTALE (H - ART. 67)
- BENE VINCOLATO AI SENSI DEL D.P.R. 22.01.04 n° 21 T.U. BENE VINCOLATI (ART. 27)
- BENE CULTURALE AI SENSI DEL 1° COMMA ART. 49 L.R. 56/77 (ART. 27)
- IMMOBILI SOGGETTI A DEMOLIZIONE SENZA RICOSTRUZIONE
- PERIMETRO UNITÀ DI RISPETTO PAESAGGISTICO

ADDESSAMENTI E LOCALIZZAZIONI COMMERCIALI

- A1 ADDESSAMENTO STORICO RELIANTE
- A2 ADDESSAMENTO COMMERCIALE URBANO MINORE
- L1 LOCALIZZAZIONE COMMERCIALE URBANA NON ADDESSATA

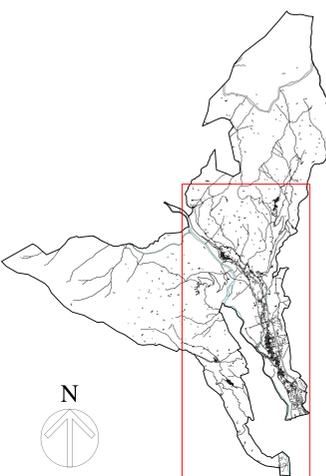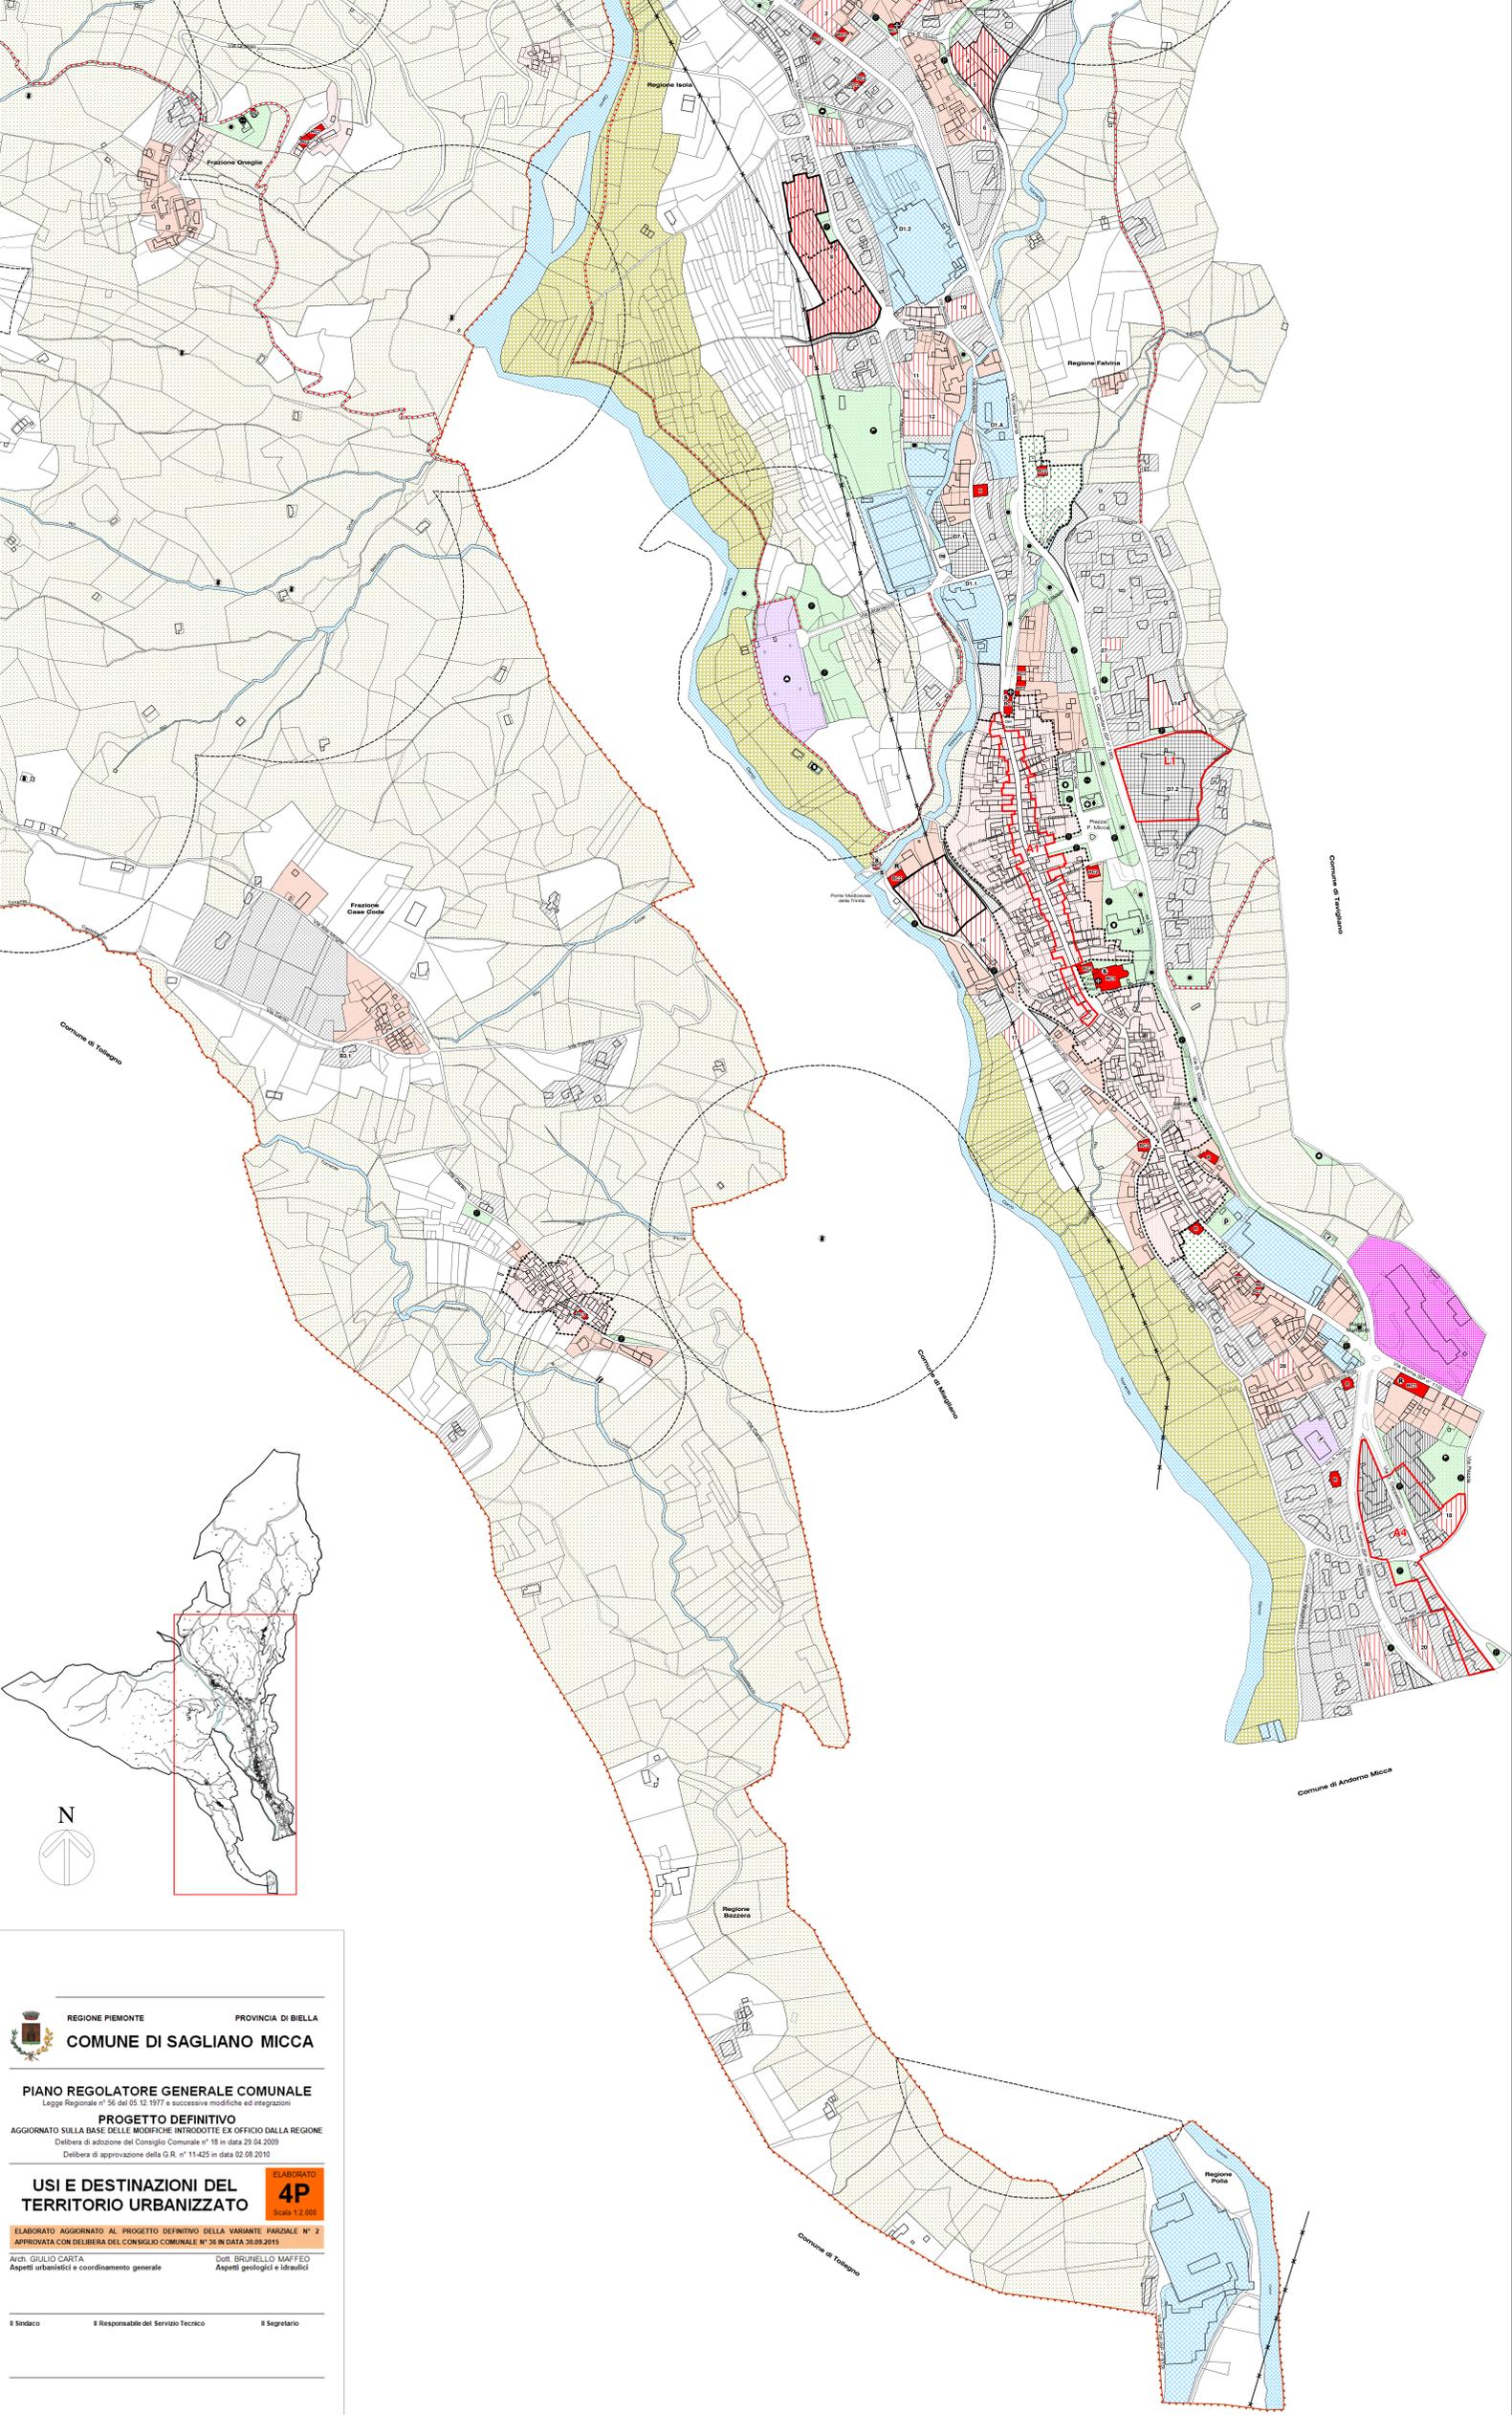

REGIONE PIEMONTE **PROVINCIA DI BIELLA**

COMUNE DI SAGLIANO MICCA

PIANO REGOLATORE GENERALE COMUNALE
 Legge Regionale n° 56 del 05.12.1977 e successive modifiche ed integrazioni

PROGETTO DEFINITIVO
 AGGIORNATO SULLA BASE DELLE MODIFICHE INTRODOTTE EX OFFICIO DALLA REGIONE
 Delibera di adozione del Consiglio Comunale n° 18 in data 29.04.2009
 Delibera di approvazione della G.R. n° 11425 in data 02.08.2010

USI E DESTINAZIONI DEL TERRITORIO URBANIZZATO

ELABORATO
4P
 Scala 1:2.000

ELABORATO AGGIORNATO AL PROGETTO DEFINITIVO DELLA VARIANTE PARZIALE N° 2
 APPROVATA CON DELIBERA DEL CONSIGLIO COMUNALE N° 36 IN DATA 30.09.2015

Arch. GIULIO CARTA Dott. BRUNELLO MAFFEO
 Aspetti urbanistici e coordinamento generale Aspetti geologici e idraulici

Il Sindaco Il Responsabile del Servizio Tecnico Il Segretario