

LEGENDA

**AZZONAMENTI ED AREE NORMATIVE PREVISTE
USI E DESTINAZIONI DI TIPO PUBBLICO**

- VIABILITA' ESISTENTE (ART. 49)
- VIABILITA' IN PROGETTO (ART. 49)
- VIABILITA' MINORE DI VALORE STORICO E/O AMBIENTALE O DOCUMENTARIO (ART. 27)
- AREE PUBBLICHE O DI USO PUBBLICO
- AREE PER SERVIZI E ATTREZZATURE AL LIVELLO COMUNALE (S.P. ART. 47)
- AL SERVIZIO DI INSEDIAMENTI RESIDENZIALI:
 - AREE PER L'ISTRUZIONE
 - CHIESE ED ATTREZZATURE RELIGIOSE
 - CENTRI SOCIALI E CENTRI CULTURALI
 - ATTREZZATURE SANITARIE ED ASSISTENZIALI
 - UFFICI PUBBLICI - AMMINISTRATIVI E SERVIZI
 - GIARDINI PUBBLICI E PARCHI GIOCO
 - ATTREZZATURE SPORTIVE
 - PARCHI PUBBLICI
- AL SERVIZIO DI INSEDIAMENTI PRODUTTIVI E TERZIARI:
 - PARCHEGGI
 - AREE VERDI O DI INTERESSE GENERALE
 - AREE PER IMPIANTI URBANI (ART. 48)
 - CIMITERI
 - SORGENTI E POZZI A SERVIZIO ACQUEDOTTO
 - SERBATOI ACQUEDOTTO
 - SOTTOSTAZIONI DI TRASFORMAZIONE ENEL
 - IMPIANTI DI DEPURAZIONE
 - ZONE DI RISPETTO DEGLI IMPIANTI URBANI
- INFRASTRUTTURE TECNOLOGICHE
 - ELETTRODOTTI

AZZONAMENTO DEL TERRITORIO URBANO (ART. 50)

- INSEDIAMENTI DI ORIGINE STORICA:**
- NUCLEI URBANI DI ANTICA FORMAZIONE A1 - (ART. 51) (PER LE PRESCRIZIONI D'INTERVENTO VEDI CARTOGRAFIA SPECIFICA)
 - NUCLEI MINORI DI ANTICA FORMAZIONE - A2 - (ART. 52)
- AREE EDIFICATE - EDIFICABILI:**
- DI VECCHIO IMPIANTO (B1 - ART. 53)
 - SATURE (B2 - ART. 54)
 - CONSOLIDATE (B3 - ART. 55)
 - AREE DI COMPLETAMENTO (B4 - ART. 56)
 - AREE DI NUOVA EDIFICAZIONE (C1 - ART. 57)
- COMPARTO MINIMO DI INTERVENTO**
COMPARTO SOGGETTO A S.U.E.
COMPARTO MINIMO DI ATTUAZIONE

ZONE A SPECIFICA DESTINAZIONE PER ATTIVITA' ECONOMICHE:

- AREE CON IMPIANTI PRODUTTIVI CHE SI CONFERMANO (D1 - ART. 58)
- AREE PER SERVIZI DI INTERESSE GENERALE (D5 - ART. 59)
- AREE PER IMPIANTI RICREATIVI (D6 - ART. 60)

ZONE FUNZIONALI MISTE (D7 - ART. 61)

- COMPARTI SOGGETTI A SPECIFICI INTERVENTI DI RICONVERSIONE - TRASFORMAZIONE - RIQUALIFICAZIONE

AREE DI CONTENIMENTO URBANO


- AREE AGRICOLE MARGINALI (E3 - ART. 65)
- INDIVIDUAZIONE AREE AGRICOLE MARGINALI INEDIFICABILI

AZZONAMENTO DEL TERRITORIO EXTRAURBANO (ART. 62)


- ZONE AGRICOLE**
- AREE AGRICOLE PRODUTTIVE (E1 - ART. 63)
 - AREE DI TUTELA AMBIENTALE (E2 - ART. 64)
 - AREE BOSCHIVE (E4 - ART. 66)

AREE ED IMMOBILI OGGETTO DI SALVAGUARDIA E TUTELA

- UNITA' EDILIZIE DI VALORE STORICO ARTISTICO E/O AMBIENTALE O DOCUMENTARIO SOGGETTE AI SEGUENTI TIPI DI INTERVENTO:
 - RESTAURO RIGOROSO
 - RIANIMAMENTO CONSERVATIVO
 - RISTRUTTURAZIONE TIPOLOGICA (CUI PRINCIPI DEVONO GUIDARE ANCHE INTERVENTI DI CATEGORIA SUPERIORE SE AMMESSI)
 - PARCHI PRIVATI DI VALORE AMBIENTALE (H - ART. 67)
- BENE VINCOLATO AI SENSI DEL D.P.R. 22.01.04 n°42 T.U. BENI VINCOLATI (ART. 27)
- BENE CULTURALE AI SENSI DEL 1° COMMA ART. 49 L. R. 56/77 (ART. 27)
- IMMOBILI SOGGETTI A DEMOLIZIONE SENZA RICOSTRUZIONE
- PERIMETRO UNITA' DI RISPETTO PAESAGGISTICO
- SITI DI INTERESSE COMUNITARIO (S.I.C. - ART. 27)
- SISTEMA DELLA DORSALE ALPINA E DEI CIRCHI GLACIALI (ART. 27)

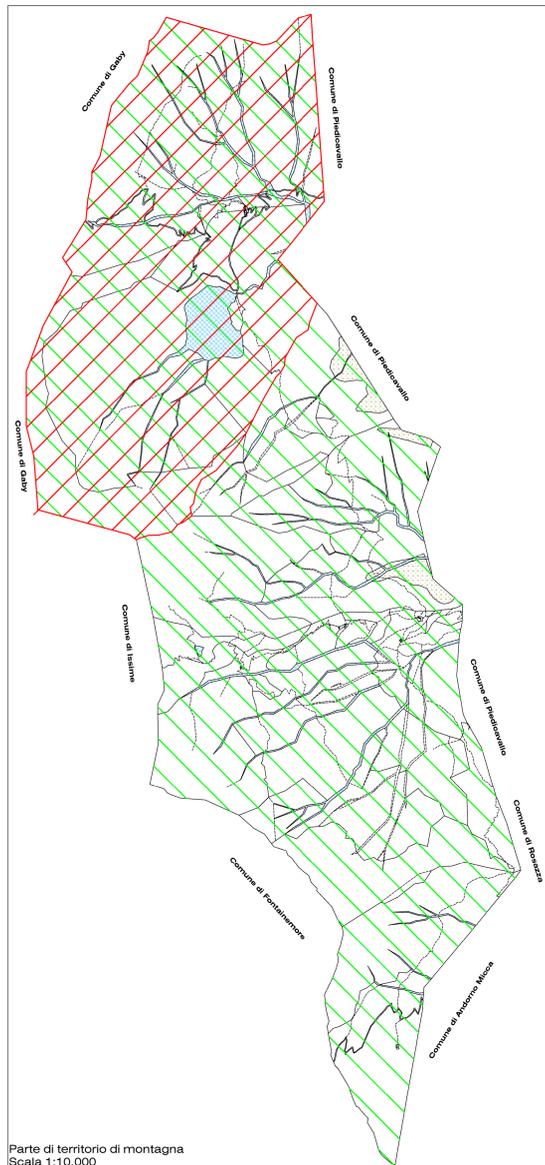

Parte di territorio di montagna
Scala 1:10.000

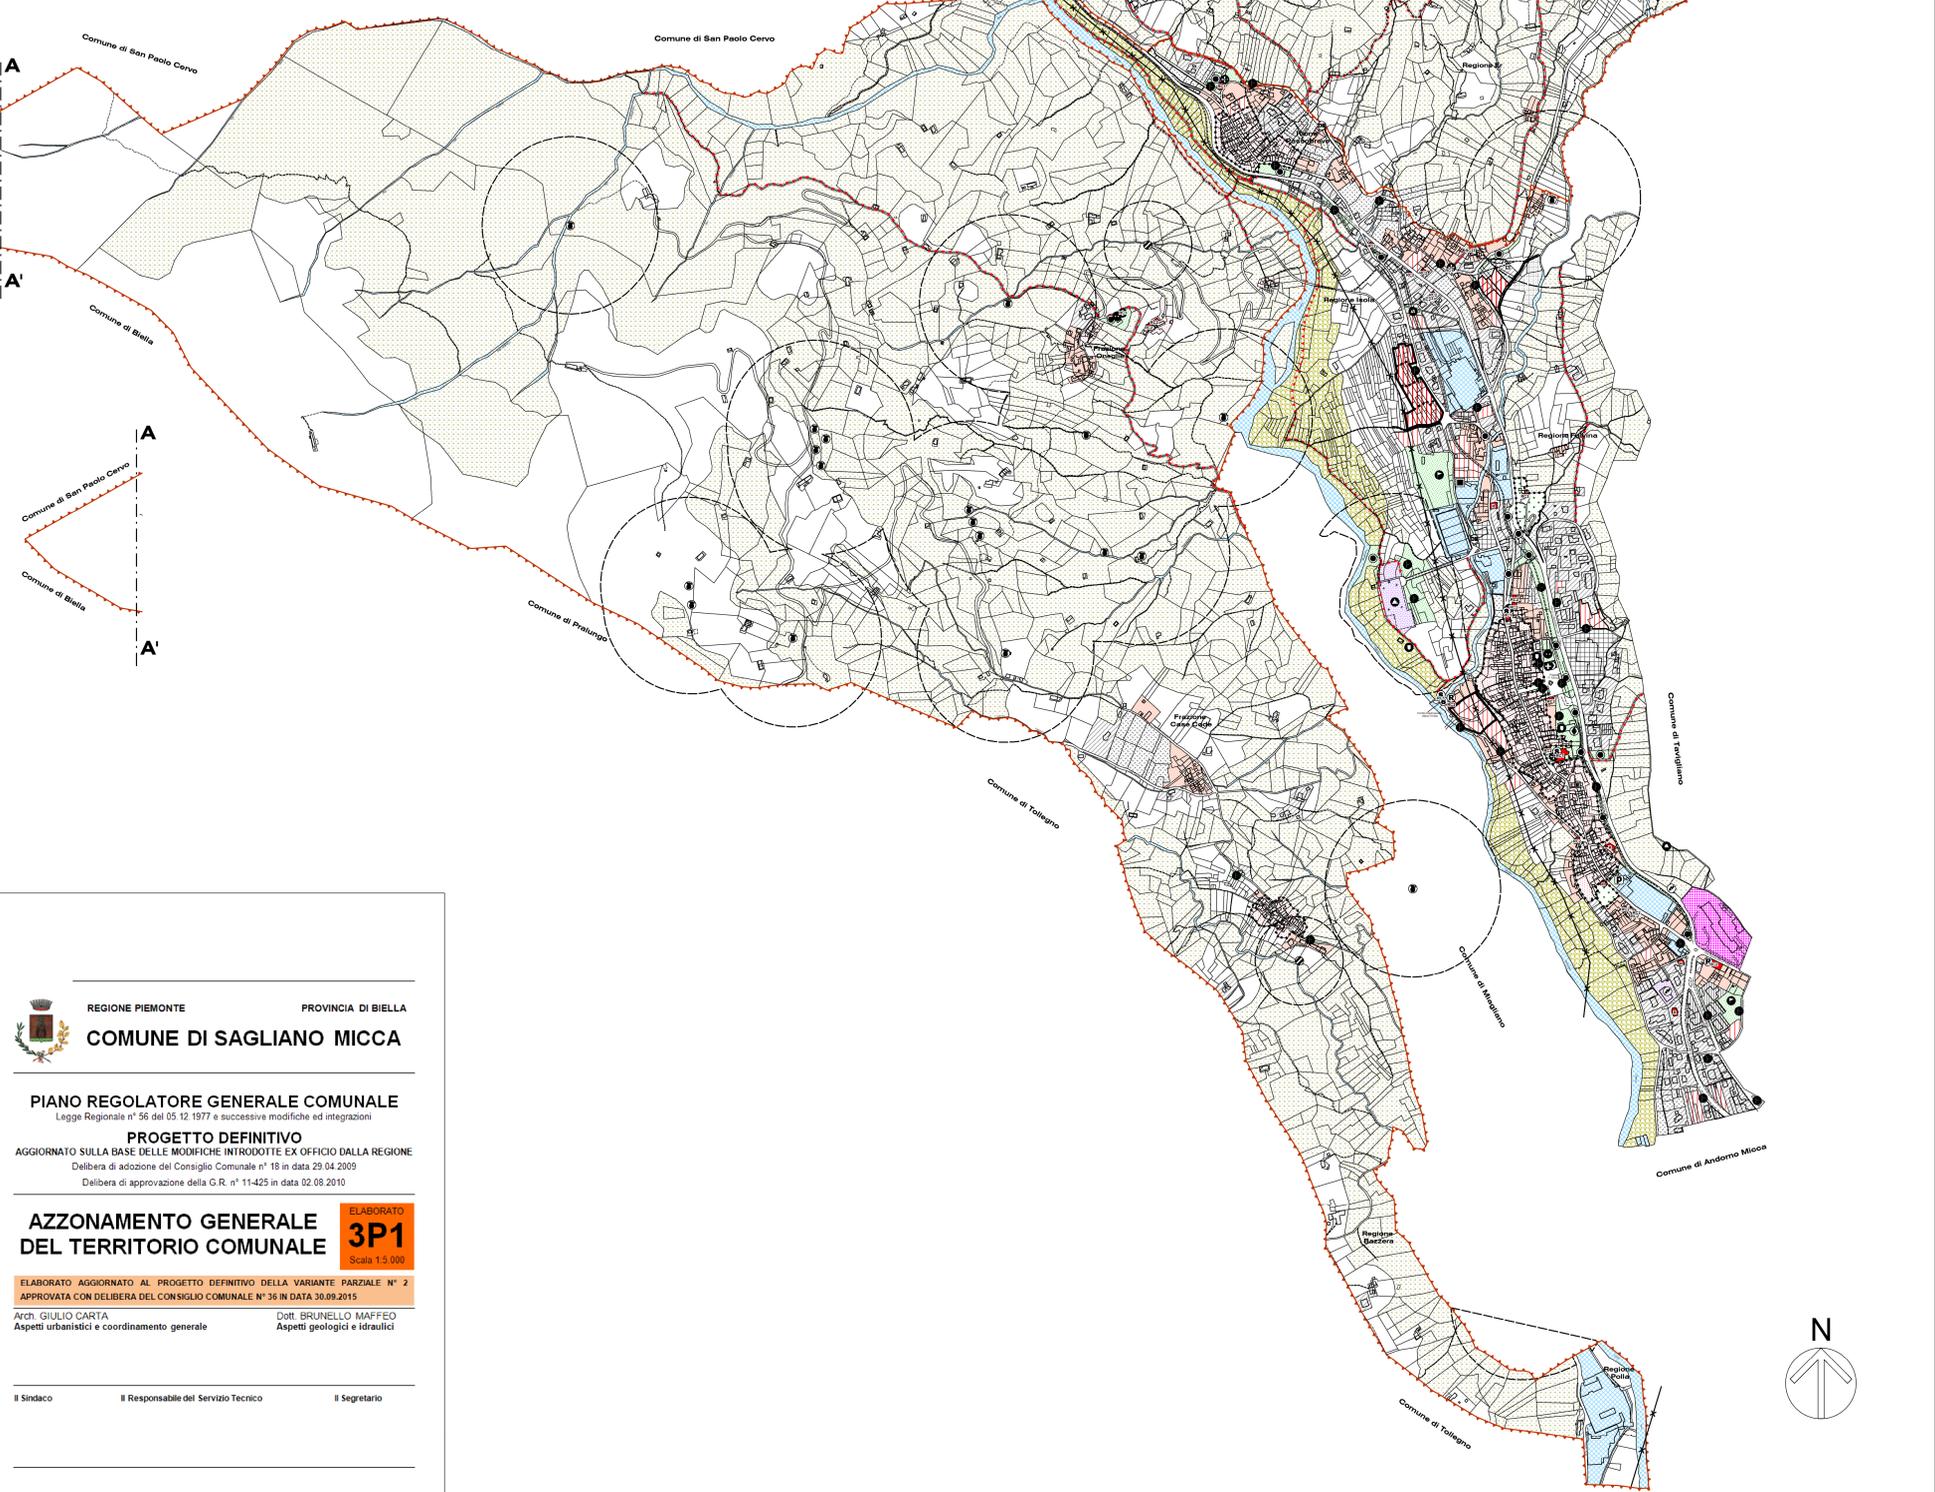

REGIONE PIEMONTE
PROVINCIA DI BIELLA
COMUNE DI SAGLIANO MICCA

PIANO REGOLATORE GENERALE COMUNALE
Legge Regionale n° 56 del 05.12.1977 e successive modifiche ed integrazioni
PROGETTO DEFINITIVO
AGGIORNATO SULLA BASE DELLE MODIFICHE IN INTRODOTTE EX OFFICIO DALLA REGIONE
Delibera di adozione del Consiglio Comunale n° 18 in data 29.04.2009
Delibera di approvazione della G.R. n° 11-425 in data 02.08.2010

AZZONAMENTO GENERALE DEL TERRITORIO COMUNALE



ELABORATO AGGIORNATO AL PROGETTO DEFINITIVO DELLA VARIANTE PARZIALE N° 2
APPROVATA CON DELIBERA DEL CONSIGLIO COMUNALE N° 36 IN DATA 30.09.2015
Arch. GIULIO CARTA
Aspetti urbanistici e coordinamento generale
Dott. BRUNELLO MAFFEO
Aspetti geologici e idraulici

Il Sindaco
Il Responsabile del Servizio Tecnico
Il Segretario

