



# Allegato 4.9

## Fasce Cuscinetto

### Scala 1:2000

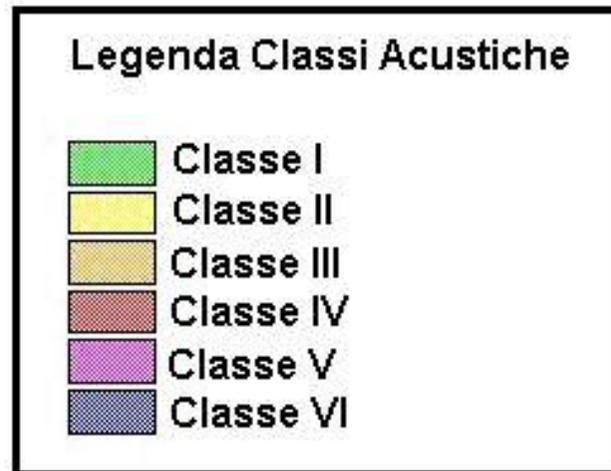


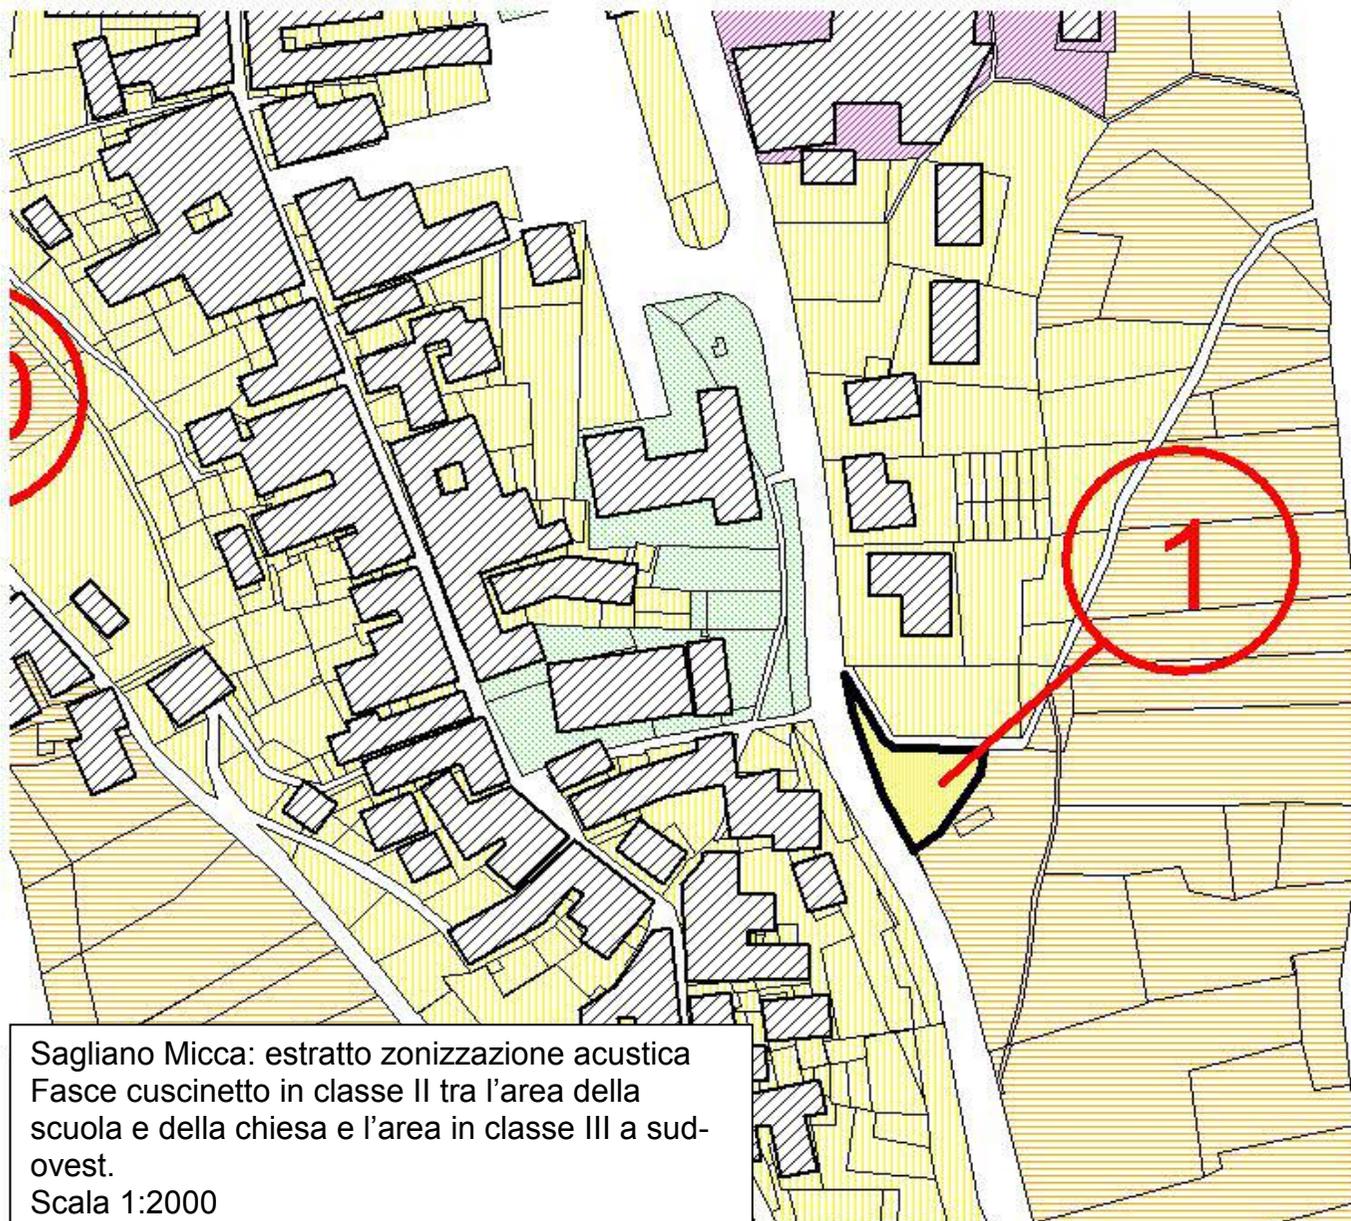


Sagliano Micca: estratto zonizzazione acustica  
Fasce cuscinetto in classe II tra l'area della  
scuola e della chiesa e l'area in classe III a sud-  
ovest.  
Scala 1:2000


TAVIGLIANO



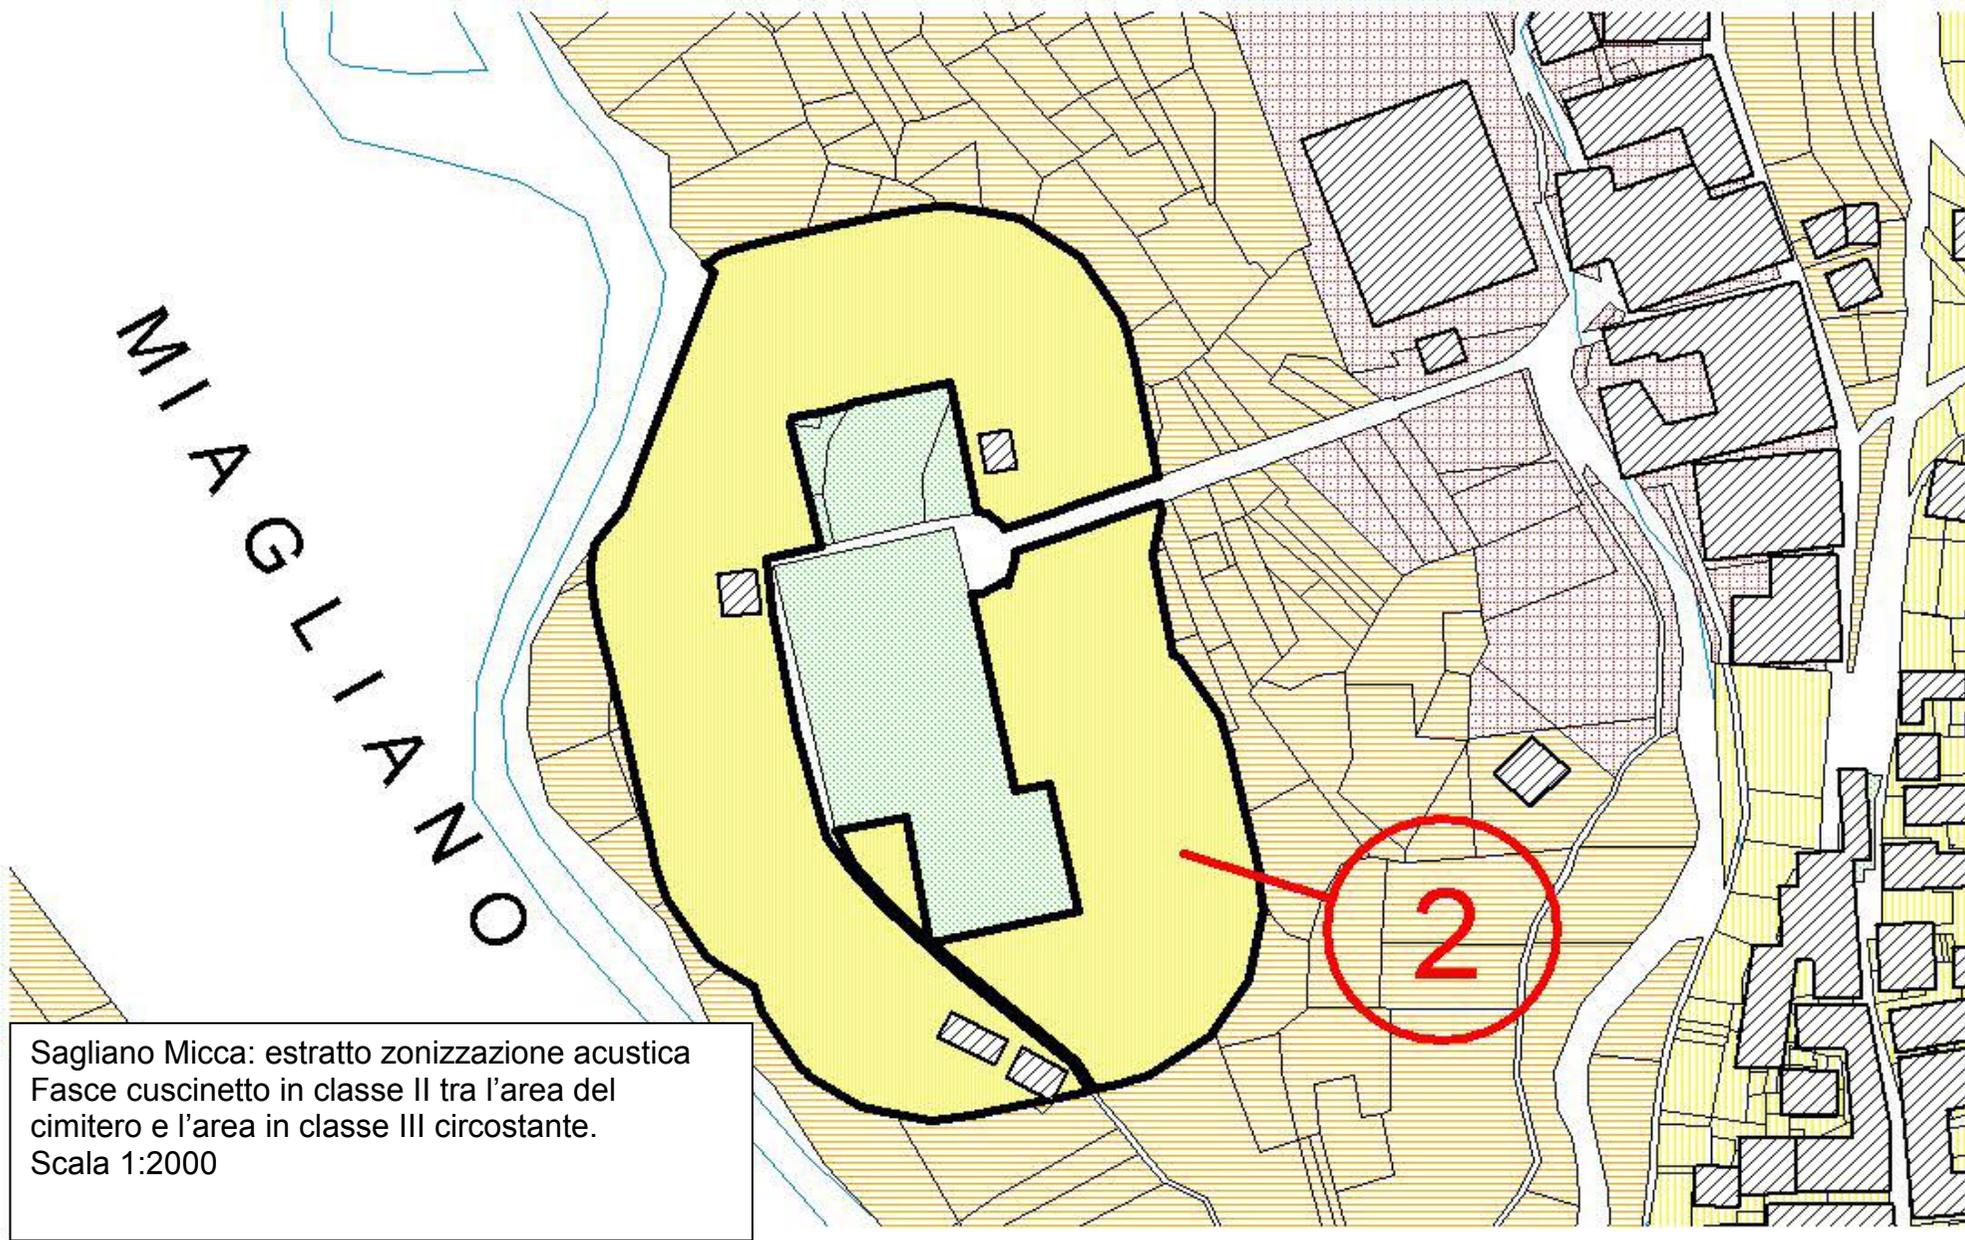


Sagliano Micca: estratto zonizzazione acustica  
Fasce cuscinetto in classe II tra l'area del  
cimitero e l'area in classe III circostante.  
Scala 1:2000

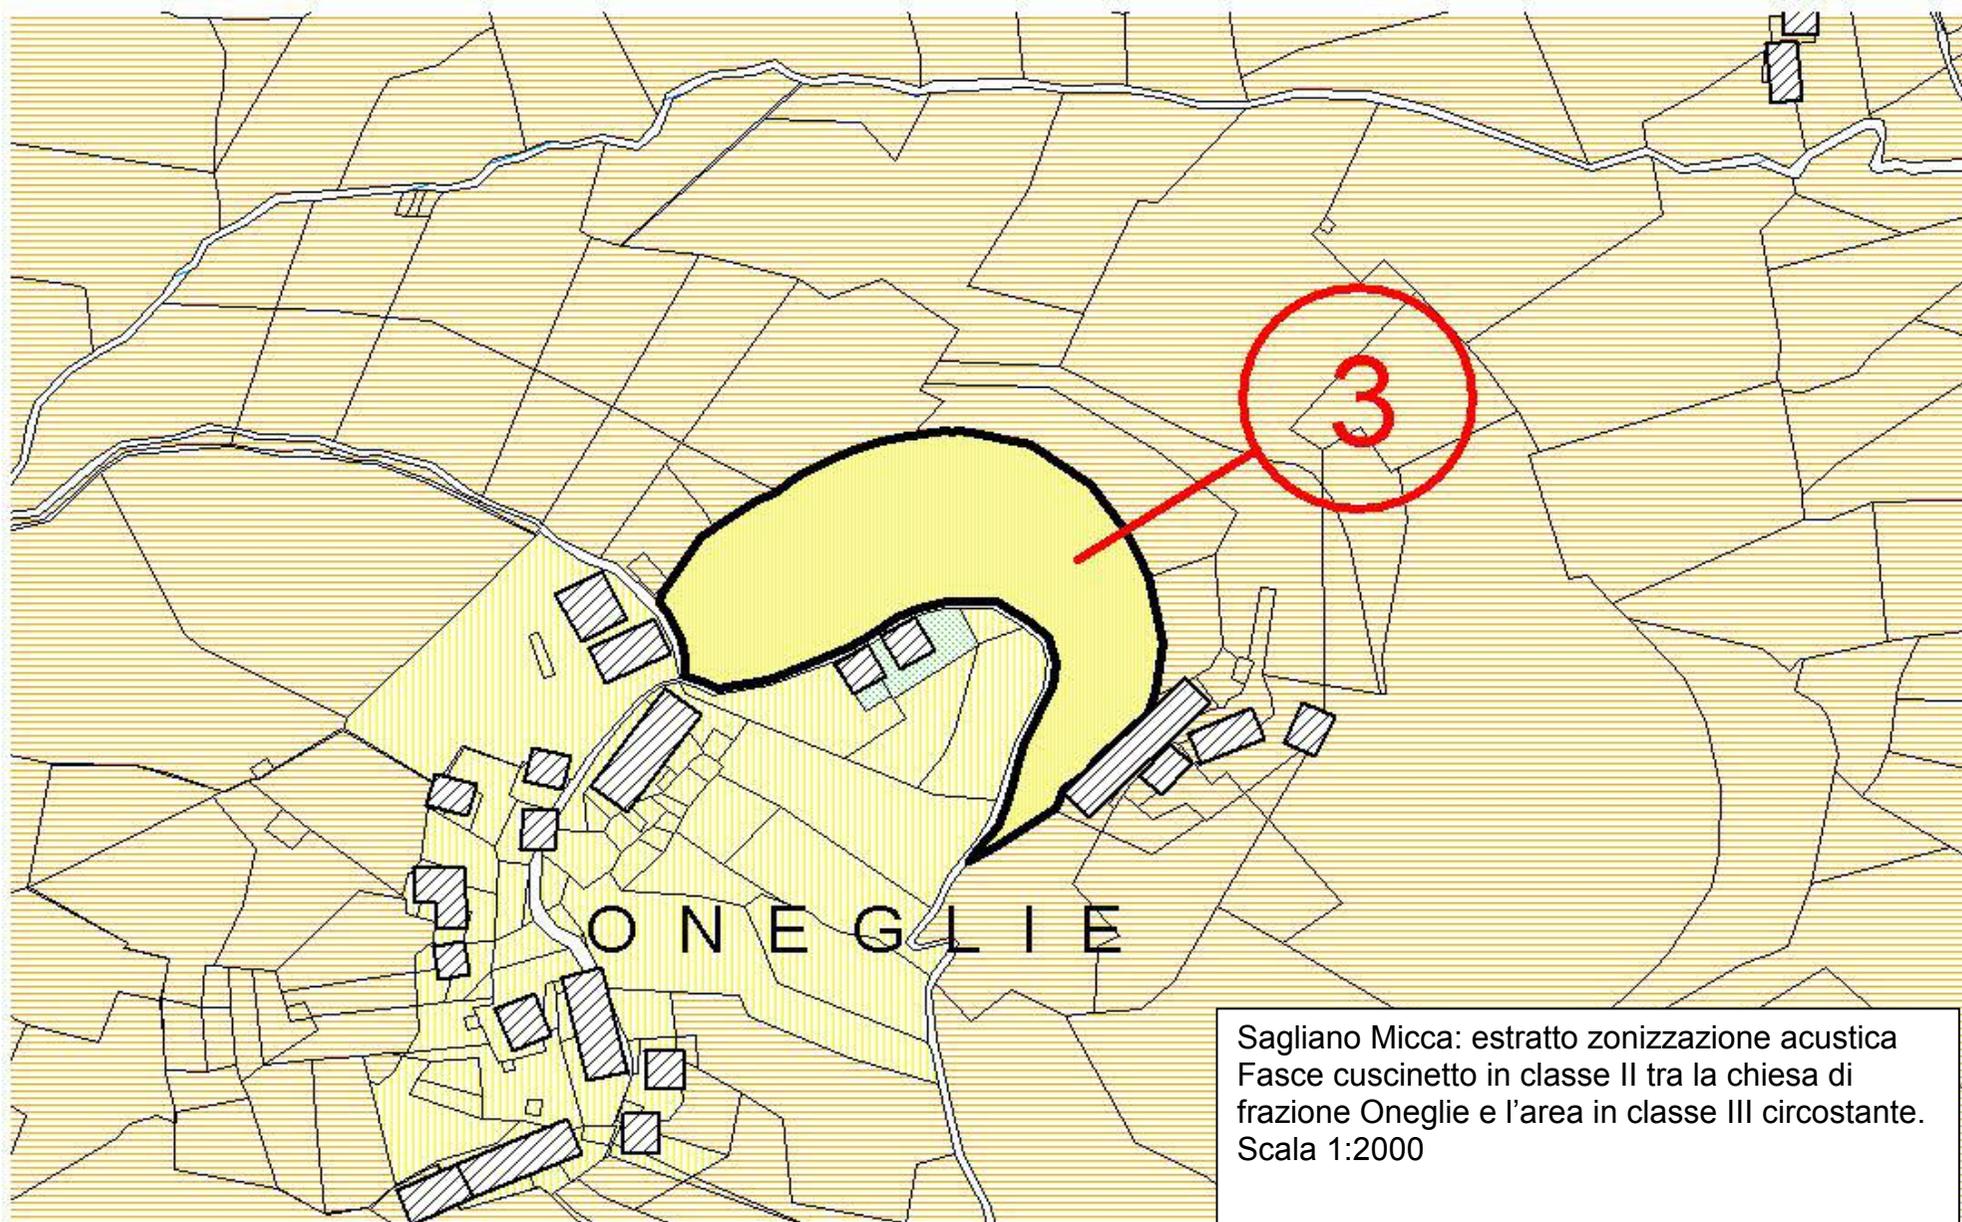


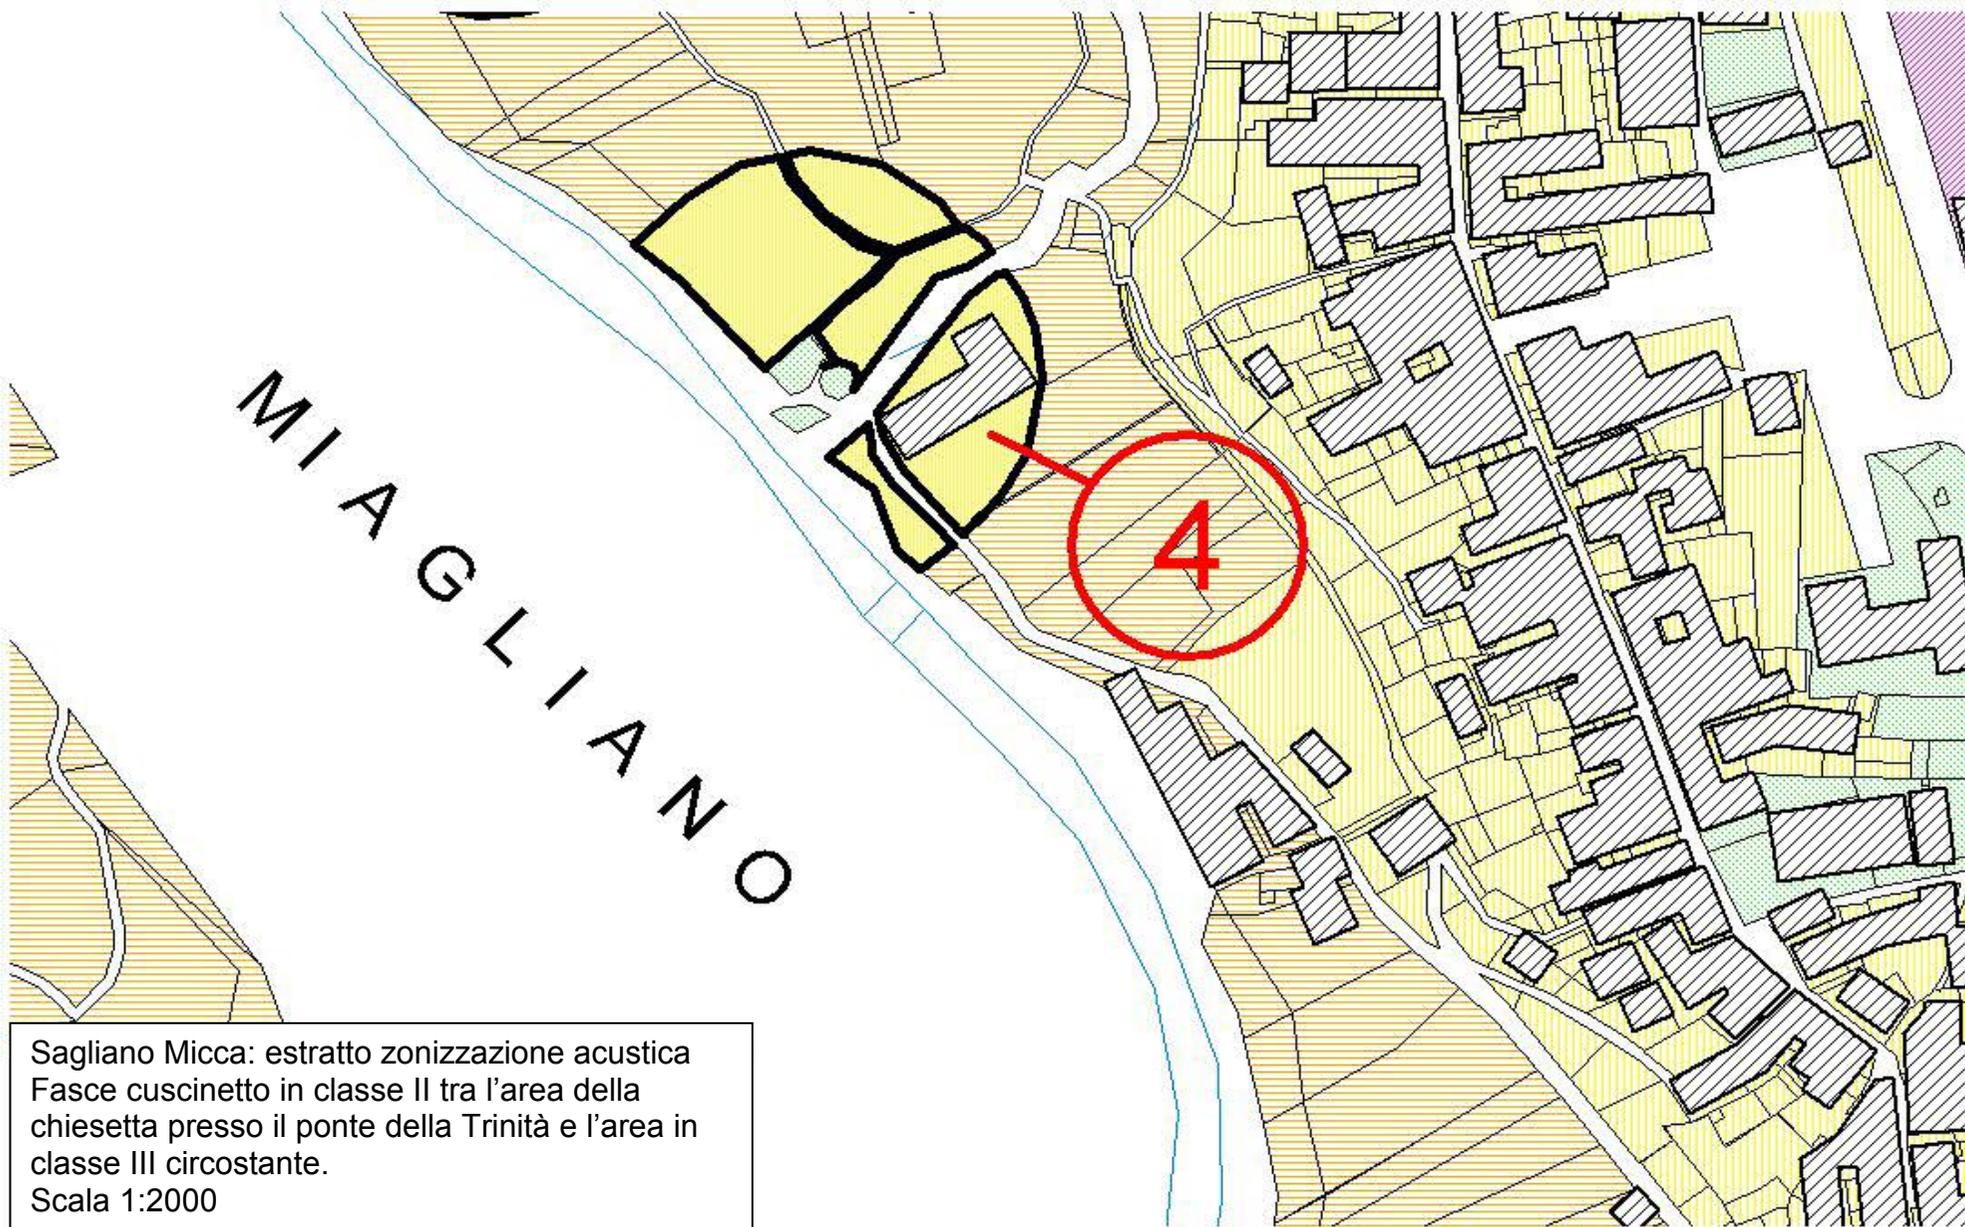


Sagliano Micca: estratto zonizzazione acustica  
Fasce cuscinetto in classe II tra l'area della  
chiesetta presso il ponte della Trinità e l'area in  
classe III circostante.  
Scala 1:2000

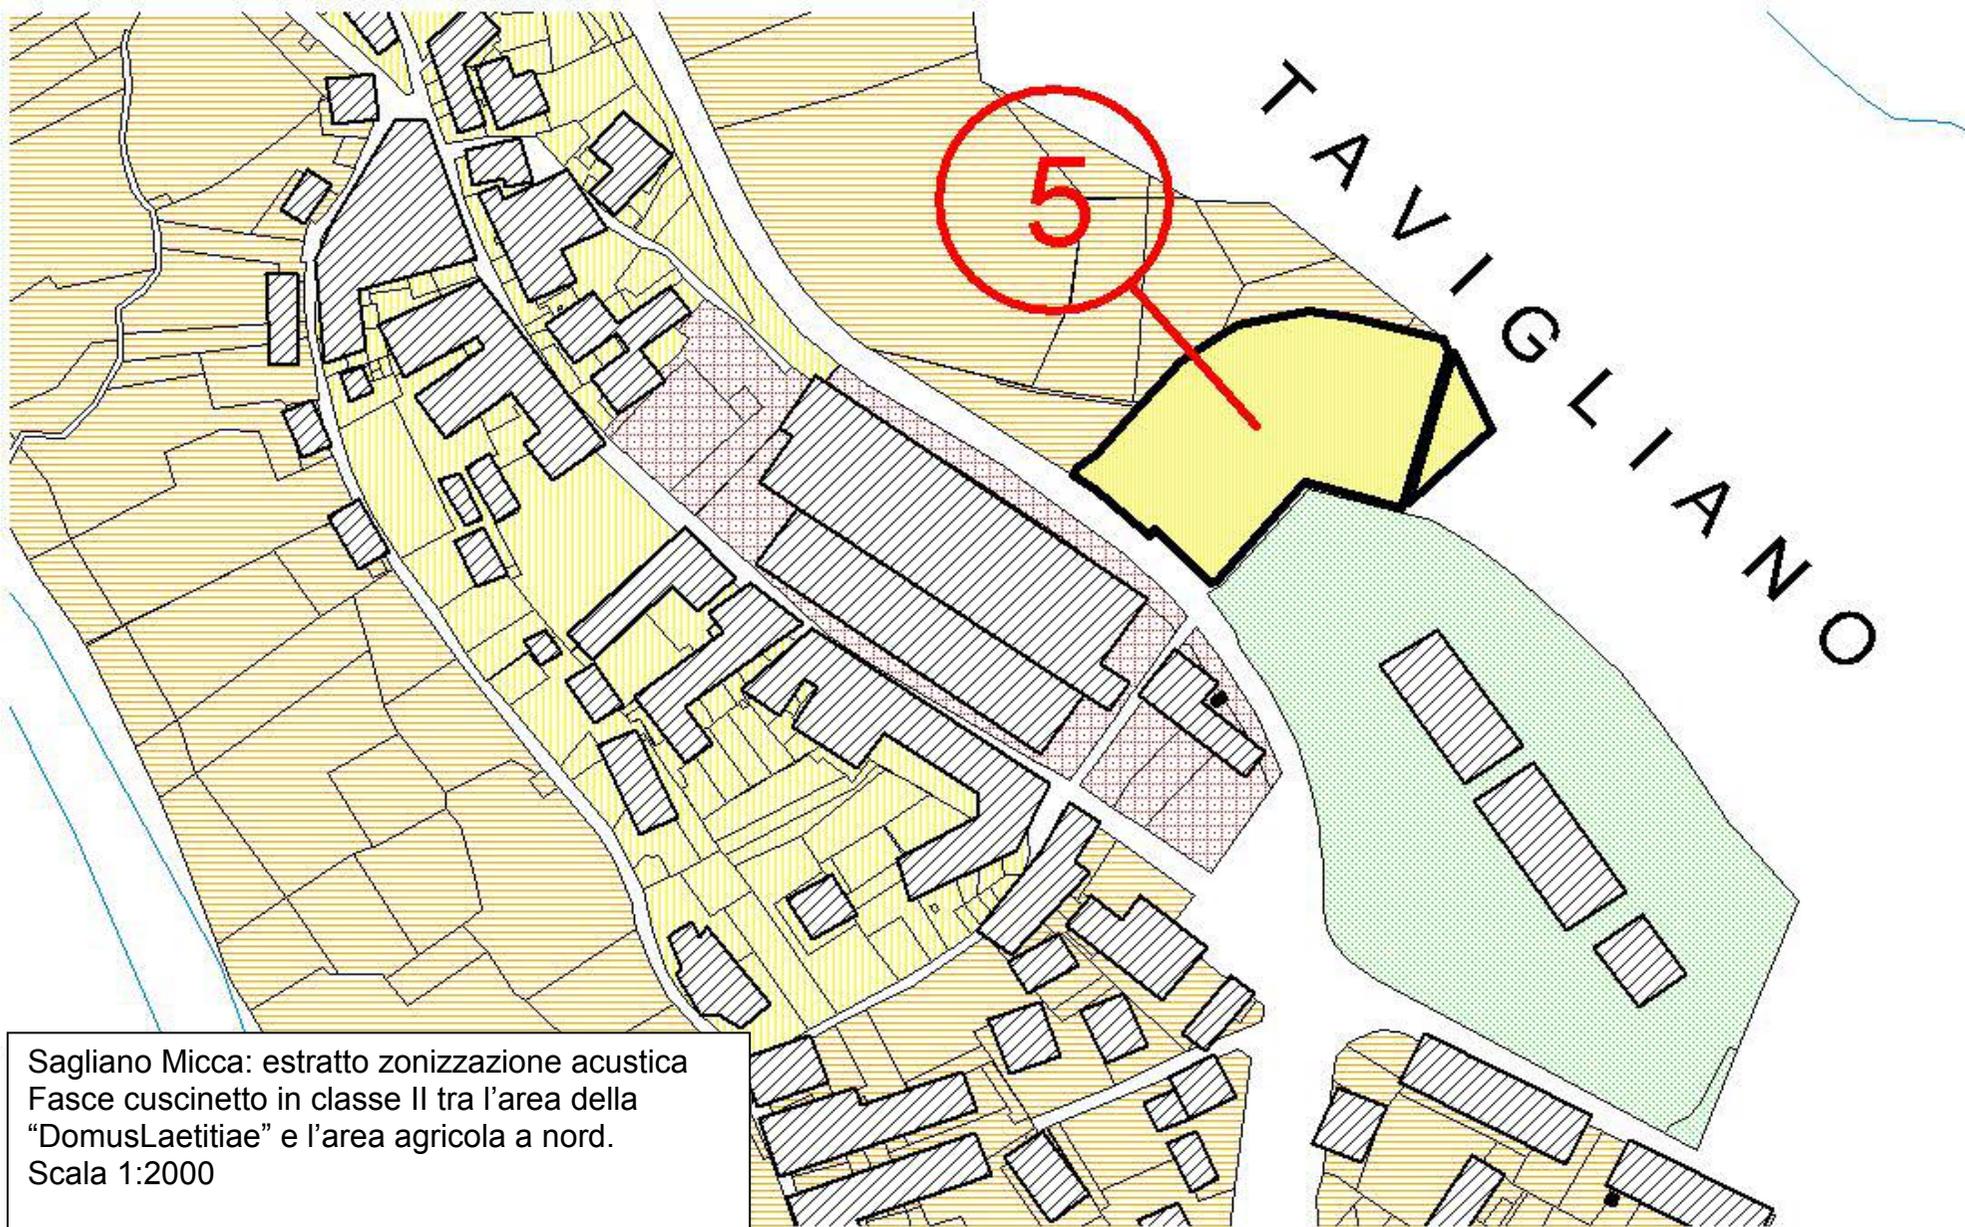


Sagliano Micca: estratto zonizzazione acustica  
Fasce cuscinetto in classe II tra l'area della  
"DomusLaetitia" e l'area agricola a nord.  
Scala 1:2000

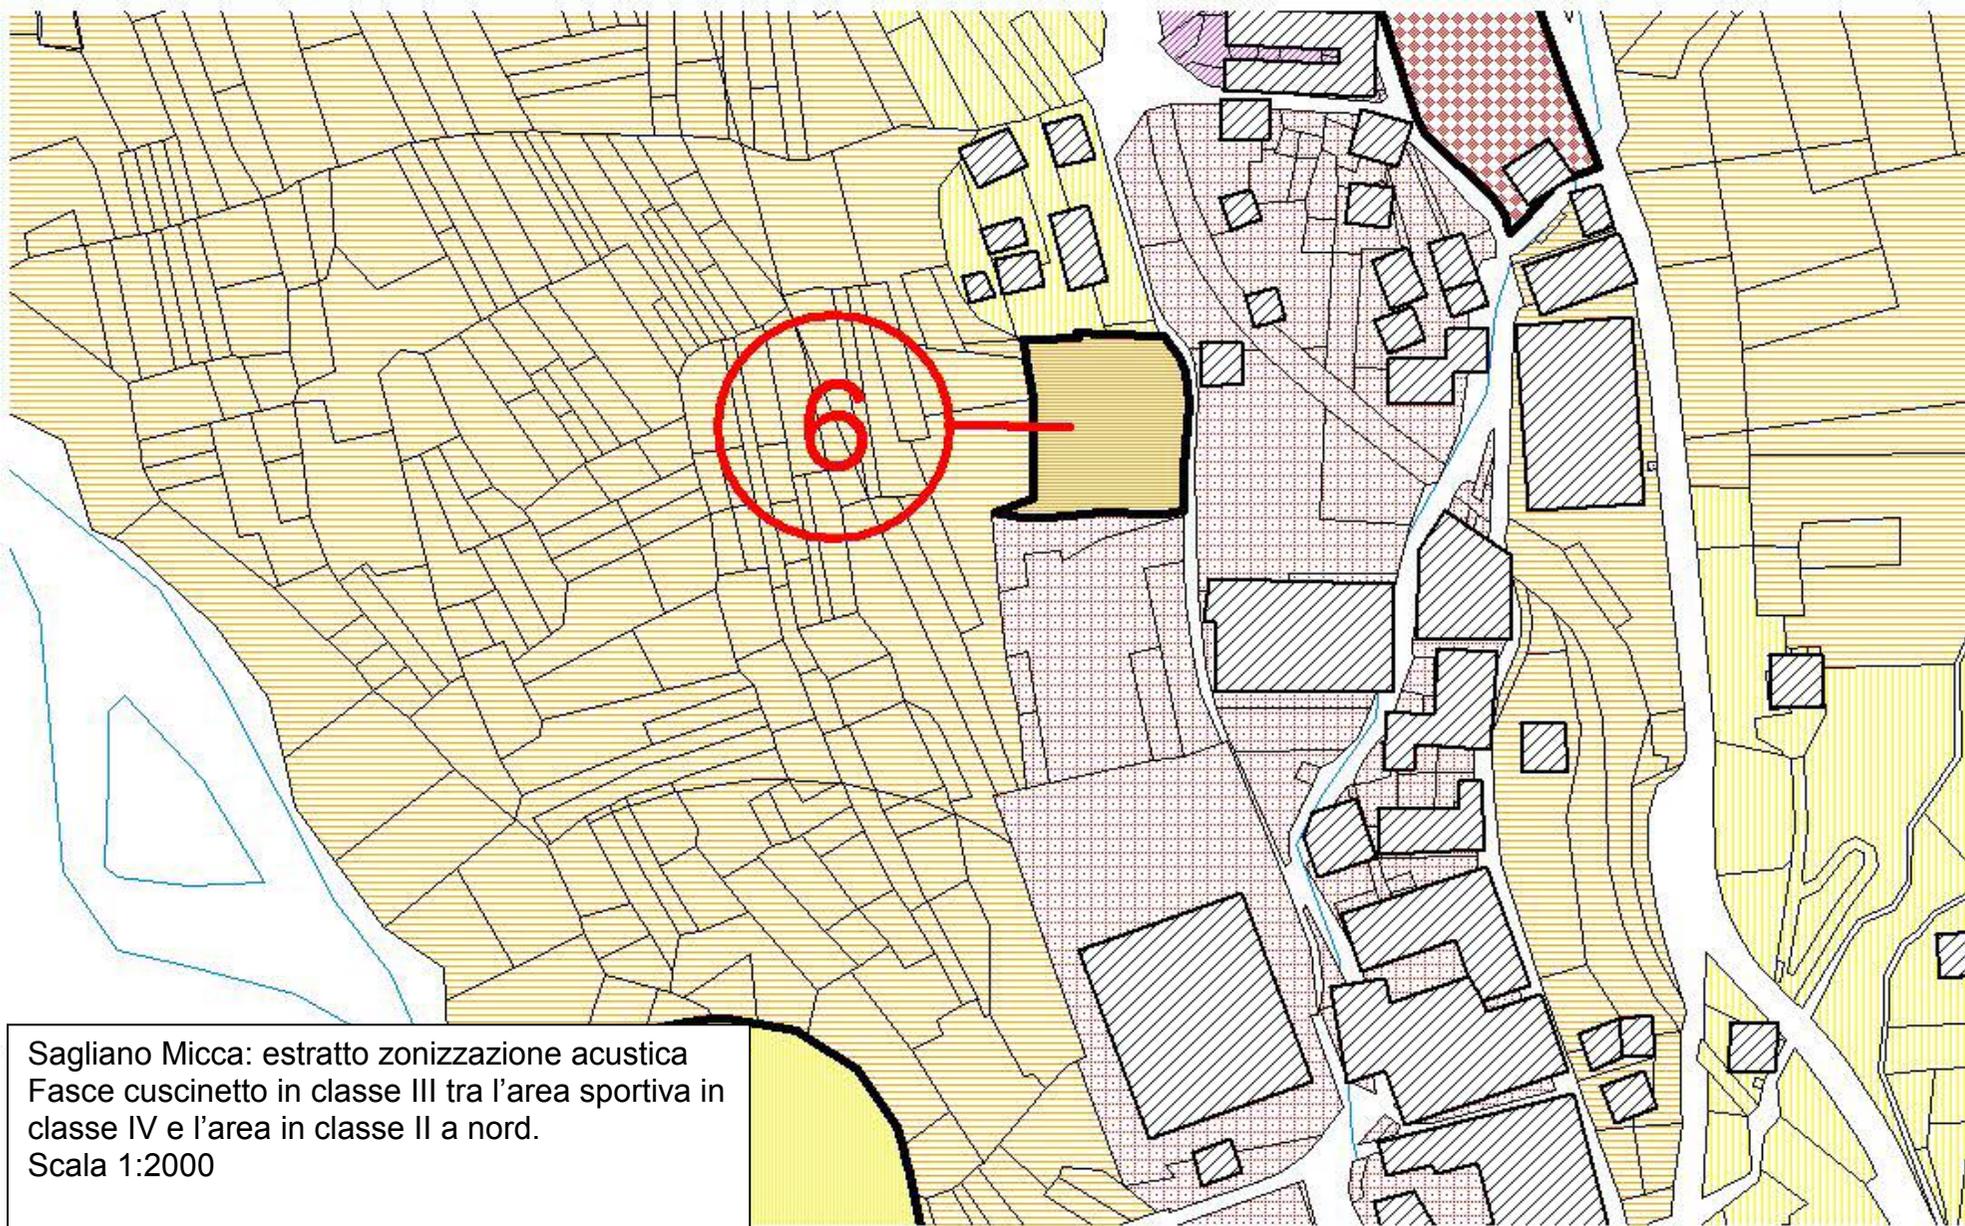

Sagliano Micca: estratto zonizzazione acustica  
Fasce cuscinetto in classe III tra l'area sportiva in  
classe IV e l'area in classe II a nord.  
Scala 1:2000

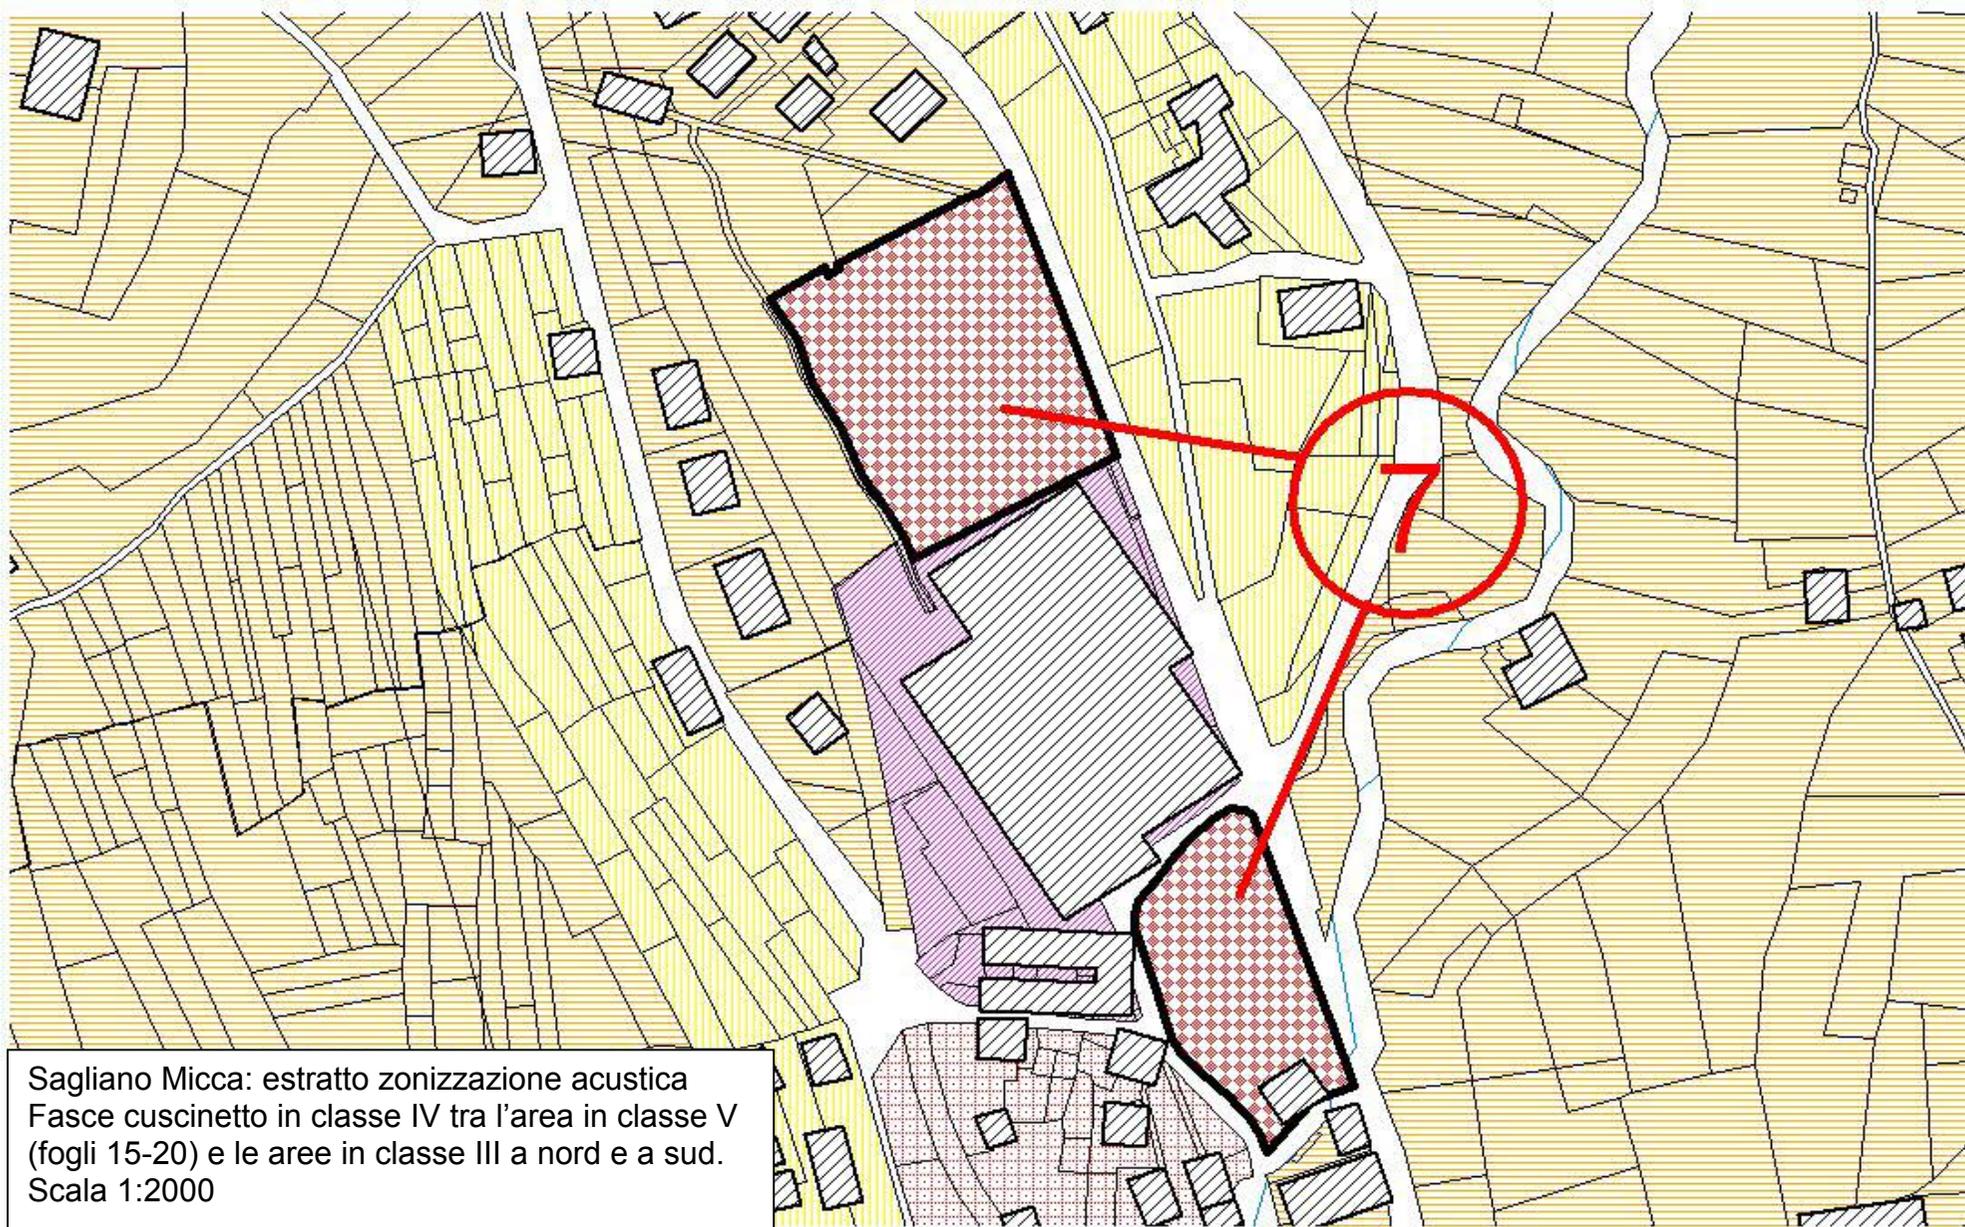

Sagliano Micca: estratto zonizzazione acustica  
Fasce cuscinetto in classe IV tra l'area in classe V  
(fogli 15-20) e le aree in classe III a nord e a sud.  
Scala 1:2000

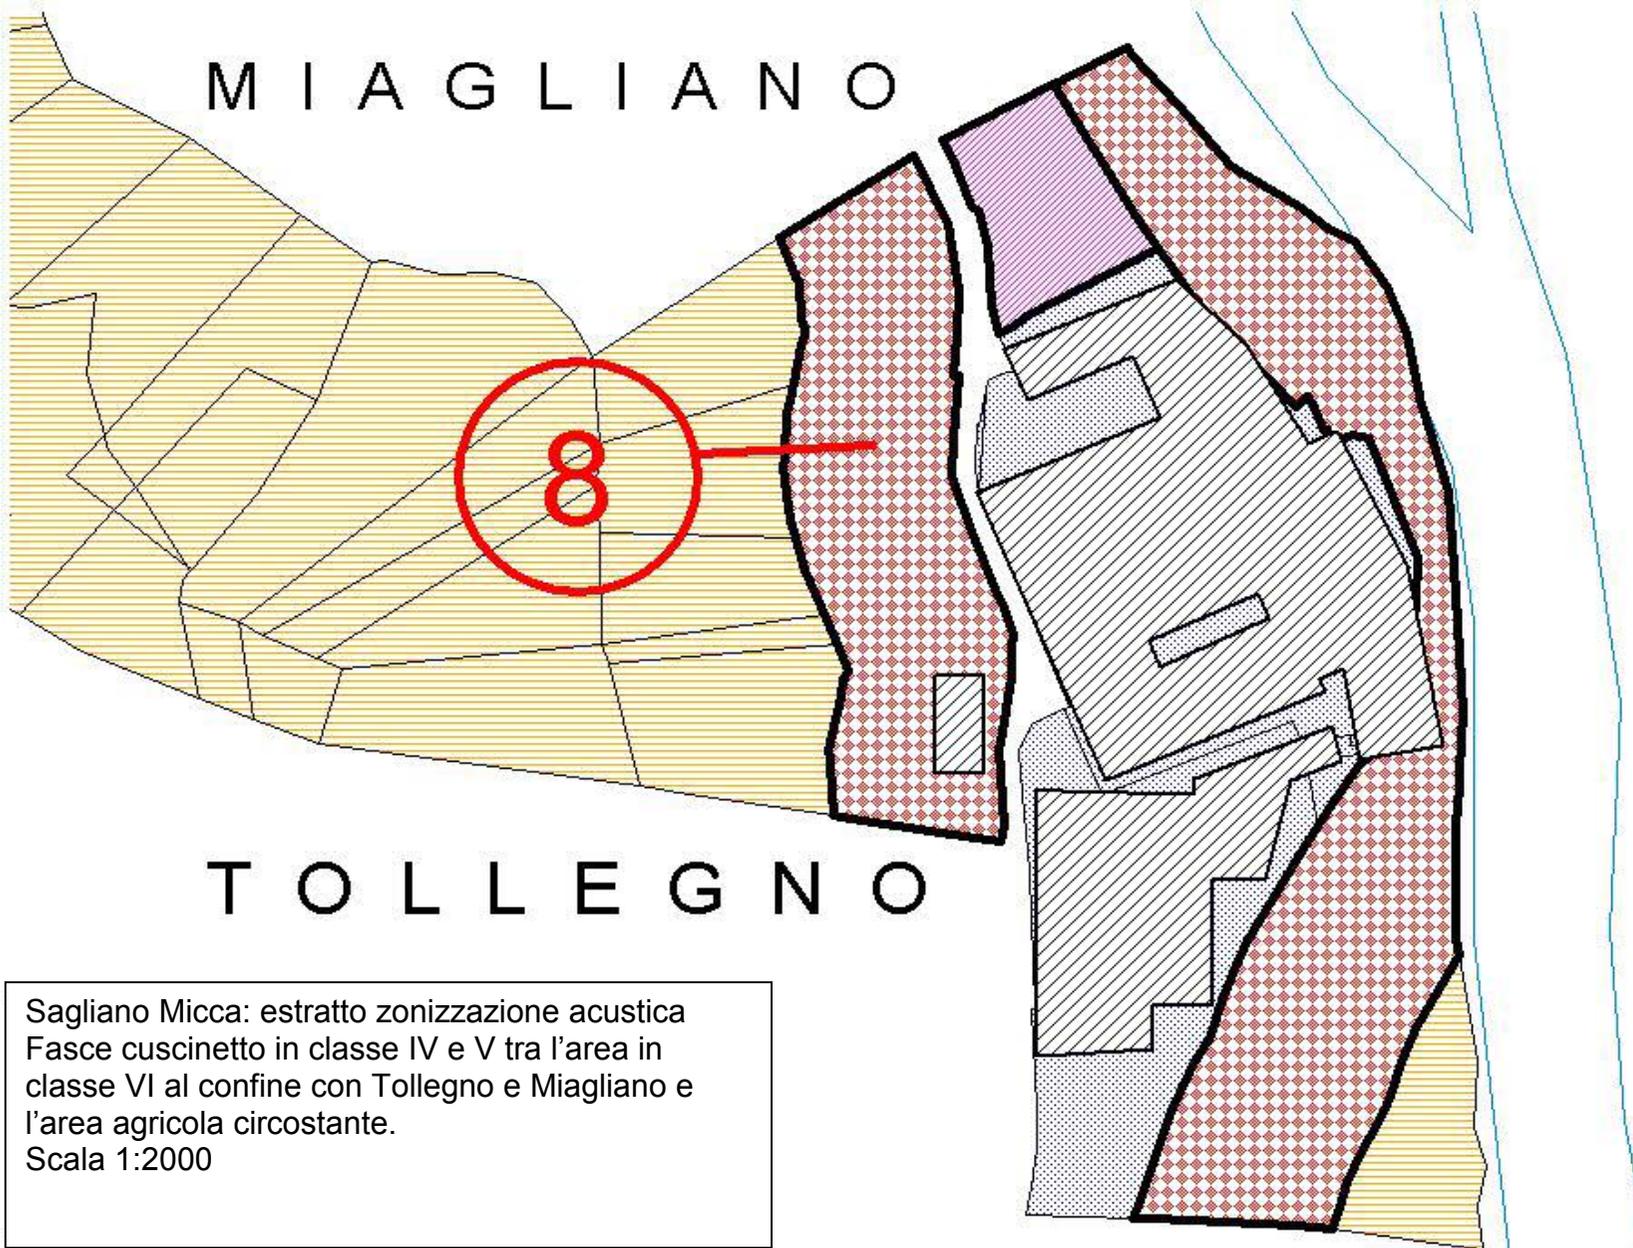

Sagliano Micca: estratto zonizzazione acustica  
 Fasce cuscinetto in classe IV e V tra l'area in  
 classe VI al confine con Tollegno e Miagliano e  
 l'area agricola circostante.  
 Scala 1:2000

A  
N  
D  
O  
R  
N  
O  
M  
I  
C  
C  
A

**MIAGLIANO**

**9**



**ANDORNO MICCA**

Sagliano Micca: estratto zonizzazione acustica  
Fasce cuscinetto in classe IV tra l'area in classe VI  
al confine con Andorno Micca e Miagliano e l'area  
in classe III del comune di Sagliano Micca.  
Scala 1:2000